

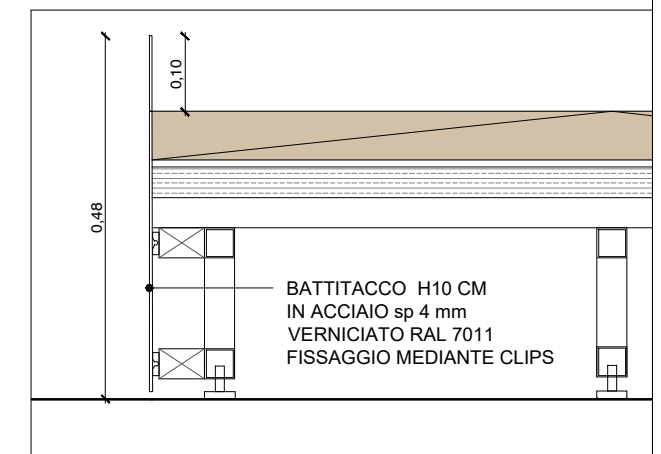
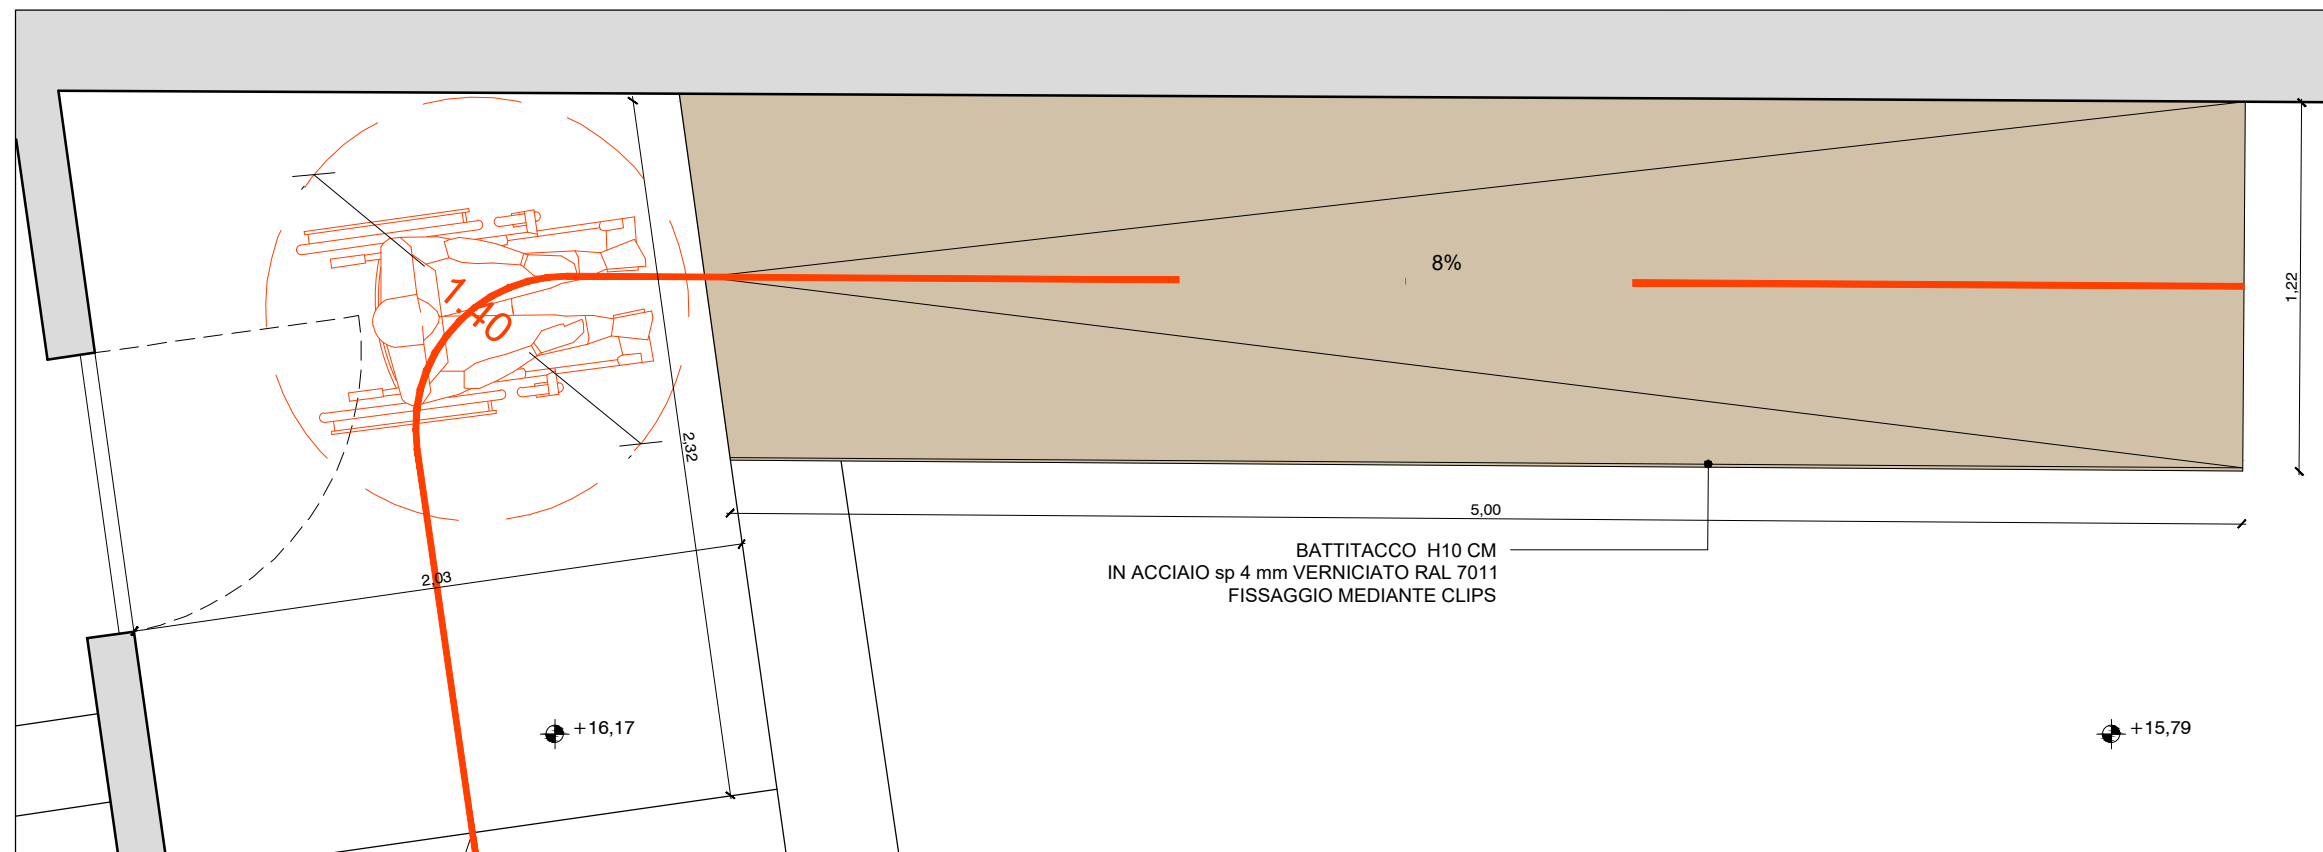
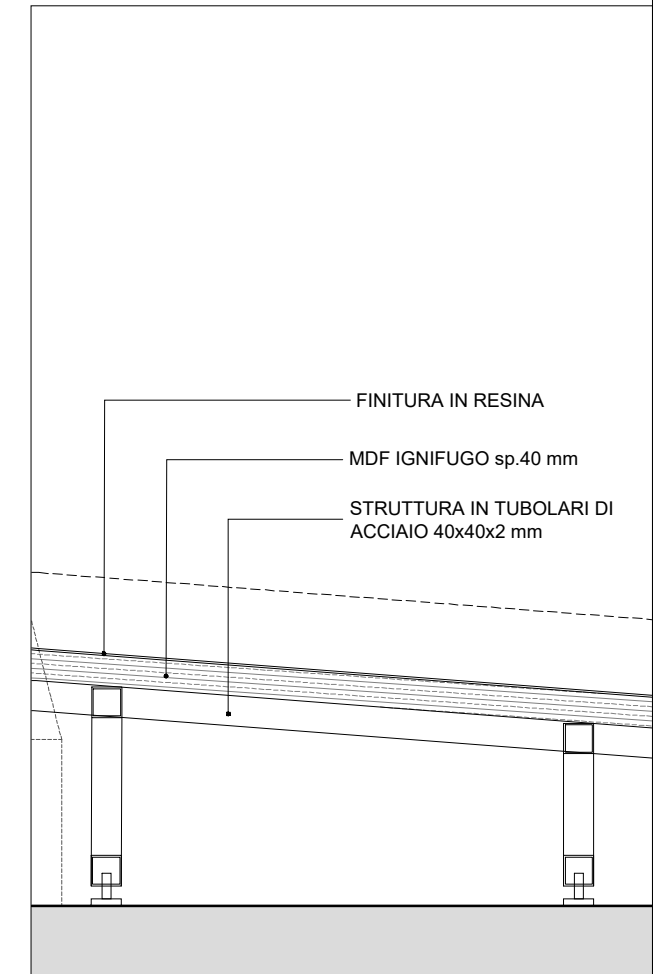


NB. TUTTE LE MISURE DOVRANNO ESSERE VERIFICATE IN LOCO

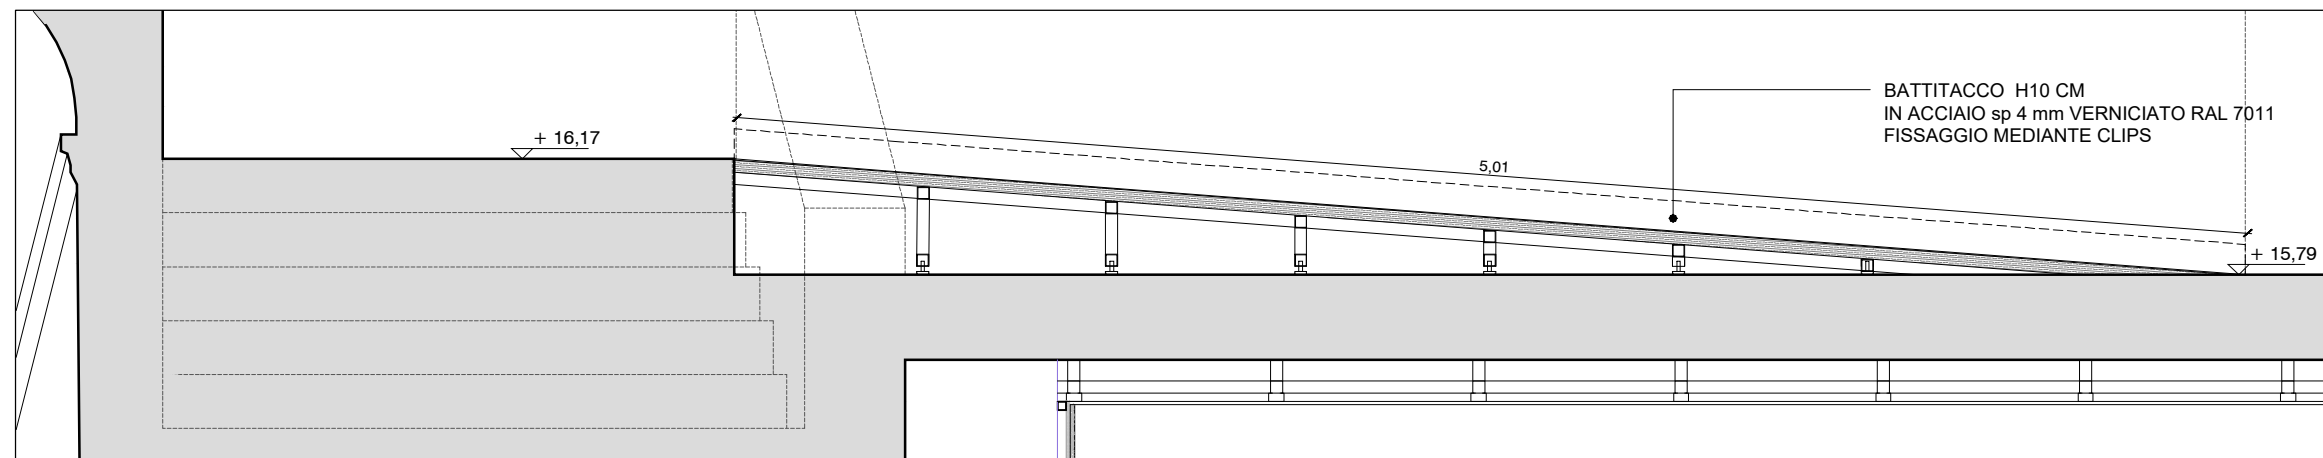

PIANO TERZO - SALA SPANNOCCHI

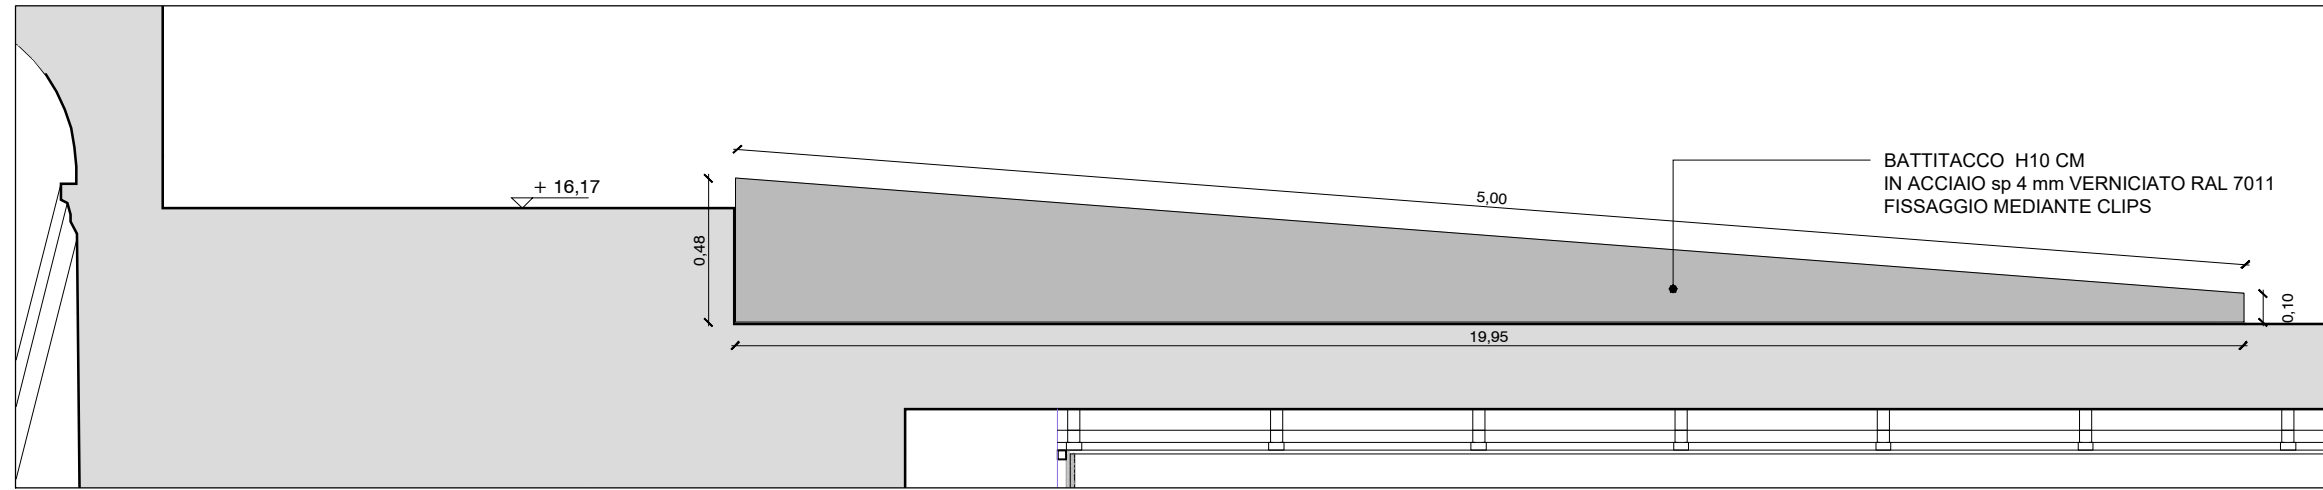

**PROGETTO:** PNRR NextGenerationEU - Missione 1 - Cultura 4.0 - Misura 1 - Investimento 1.2  
**PINACOTECA NAZIONALE DI SIENA**  
Via di San Pietro, n. 29, Siena (SI)  
Piano per l'eliminazione delle barriere architettoniche - P.E.B.A.  
CUP: F64H22001130001 - CIG: B003A38CCE

**RESPONSABILE UNICO DI PROCEDIMENTO:**  
Dott. Arch. Carlo IAFIGLIOLA  
**PROGETTISTA OPERE ARCHITETTONICHE:**  
Arch. Camilla Brogi  
**DIRETTORI LAVORI:**  
Dott. Arch. Carlo IAFIGLIOLA

PROGETTO ESECUTIVO

GIUGNO 2024

**PEBA**  
RAMPA LABORATORI  
PIANO TERZO  
1:50

SCH09\_PN\_PNRR\_PEBA\_PE