



NB. TUTTE LE MISURE DOVRANNO ESSERE VERIFICATE IN LOCO

*POSIZIONAMENTO DA DEFINIRE IN ACCORDO CON IL PROGETTO DI ALLESTIMENTO

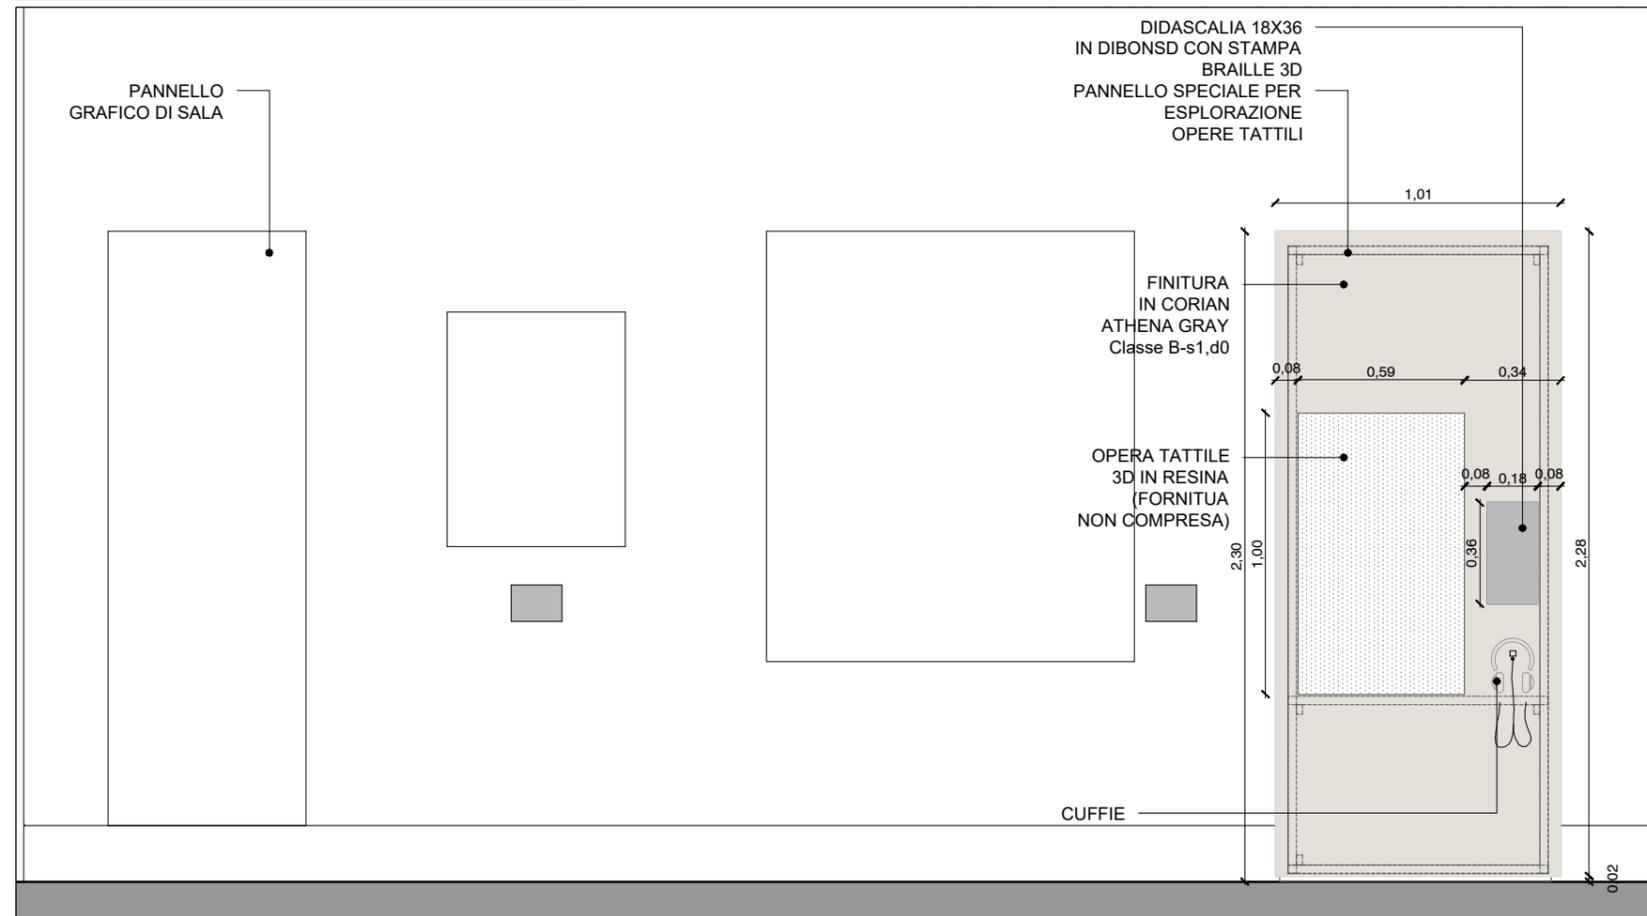


PROSPETTO FRONTALE - 1:25

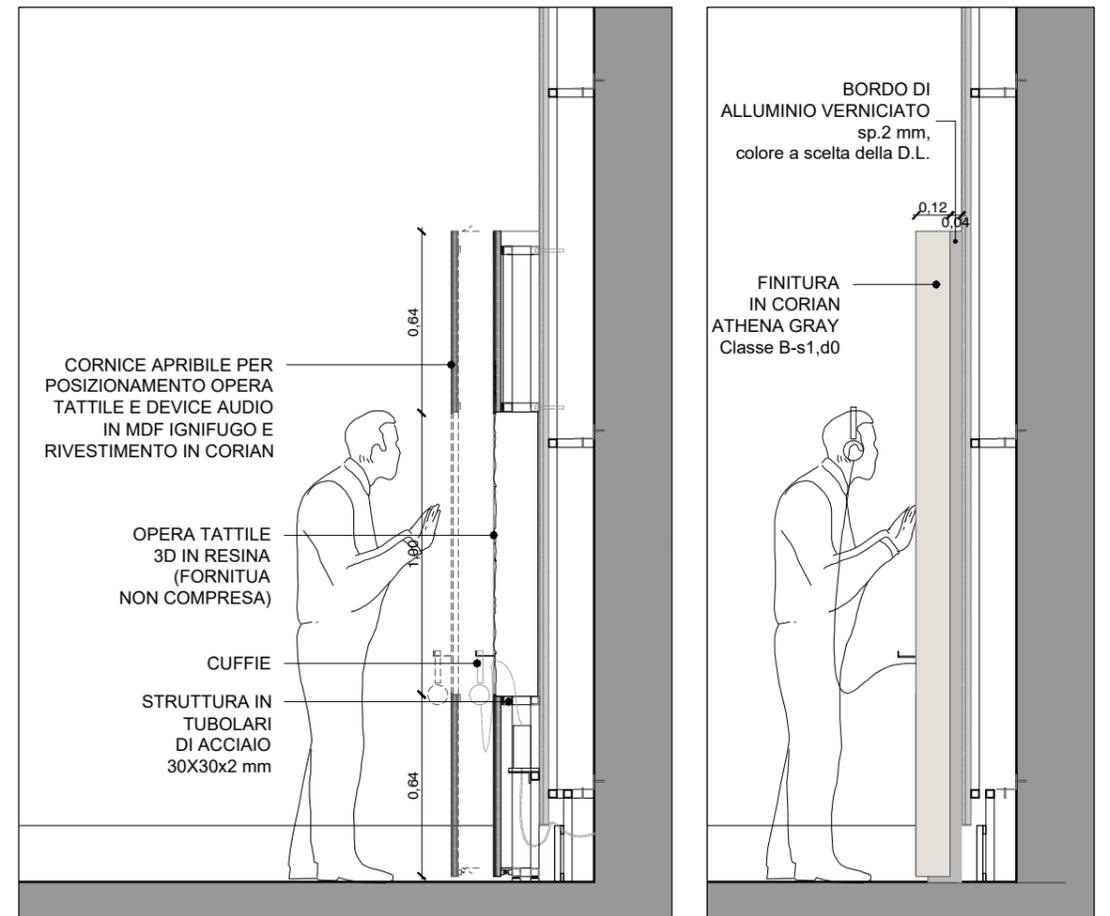


SEZIONE - 1:25

PROSPETTO LATERALE - 1:25

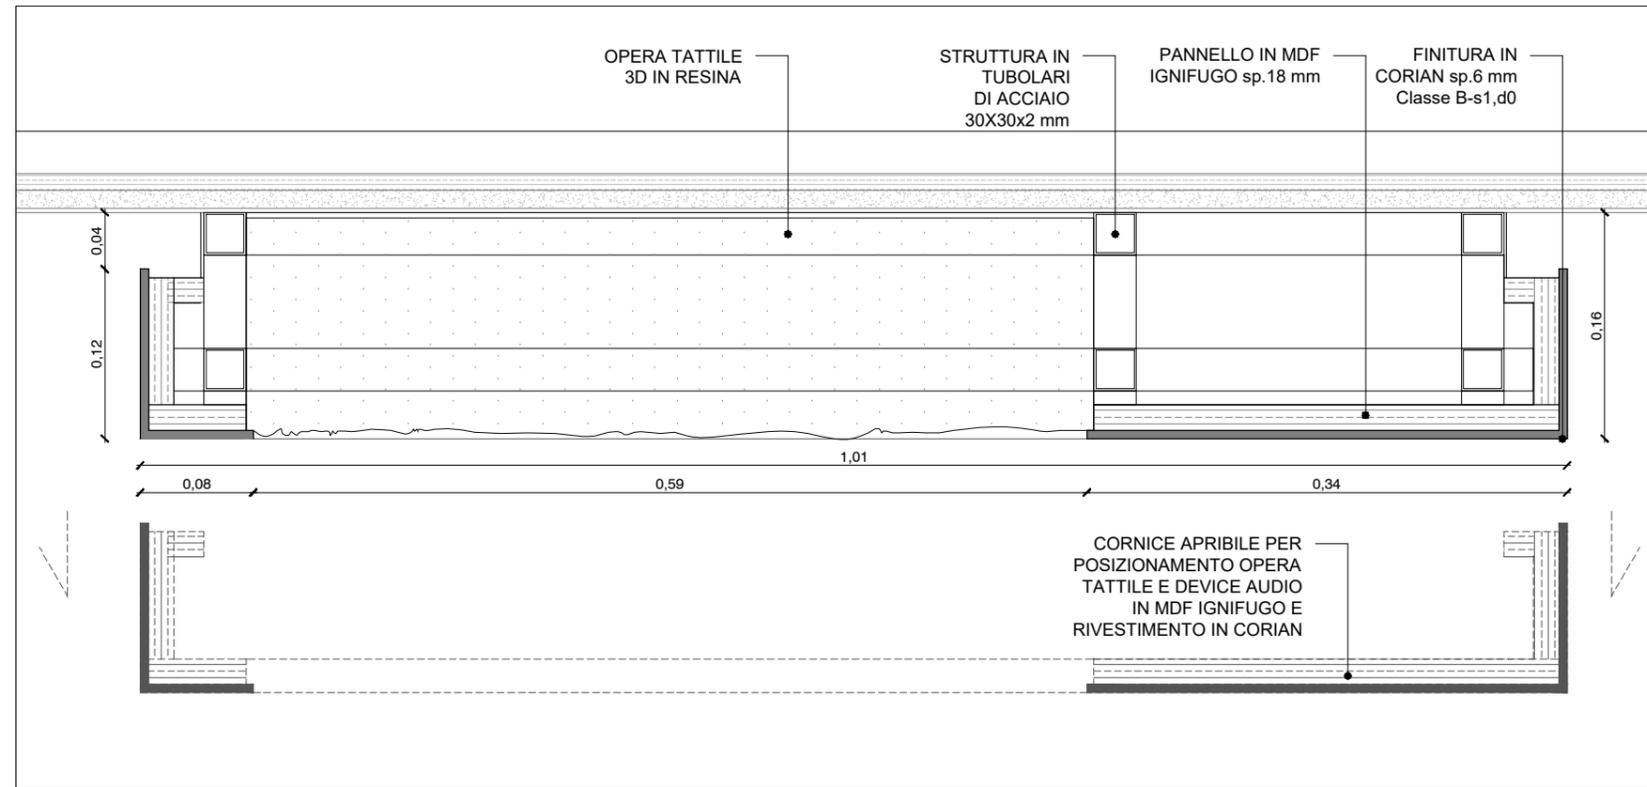

PIANTA - 1:5

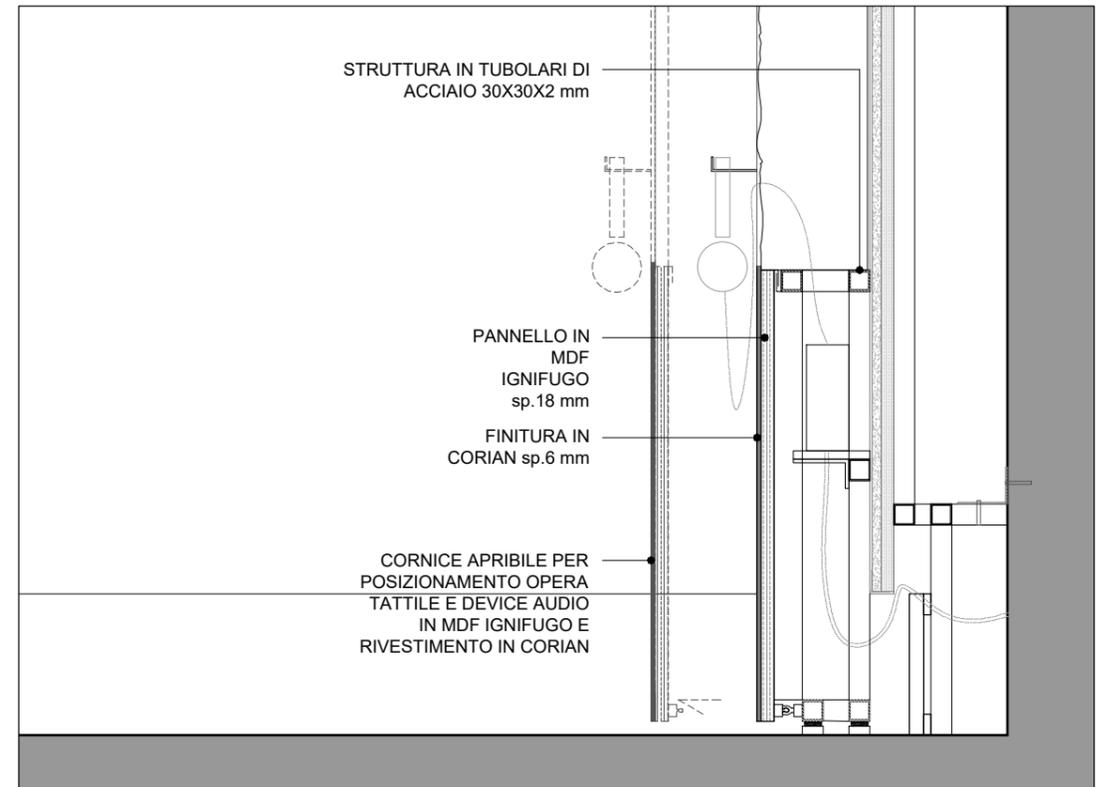

SEZIONE - 1:10



PROGETTO: PNRR NextGenerationEU - Missione 1 - Cultura 4.0 - Misura 1 - Investimento 1.2

PINACOTECA NAZIONALE DI SIENA
Via di San Pietro, n. 29, Siena (SI)

Piano per l'eliminazione delle barriere architettoniche - P.E.B.A.
CUP: F64H22001130001 - CIG: B003A38CCE

RESPONSABILE UNICO DI PROCEDIMENTO:
Dott. Arch. Carlo IAFIGLIOLA

PROGETTISTA OPERE ARCHITETTONICHE:
Arch. Camilla Brogi

DIRETTORI LAVORI:
Dott. Arch. Carlo IAFIGLIOLA

PROGETTO ESECUTIVO

GIUGNO 2024

PEBA
PANNELLI OPERE TATTILI
PIANO PRIMO E SECONDO
1:50

SCH10_PN_PNRR_PEBA_PE