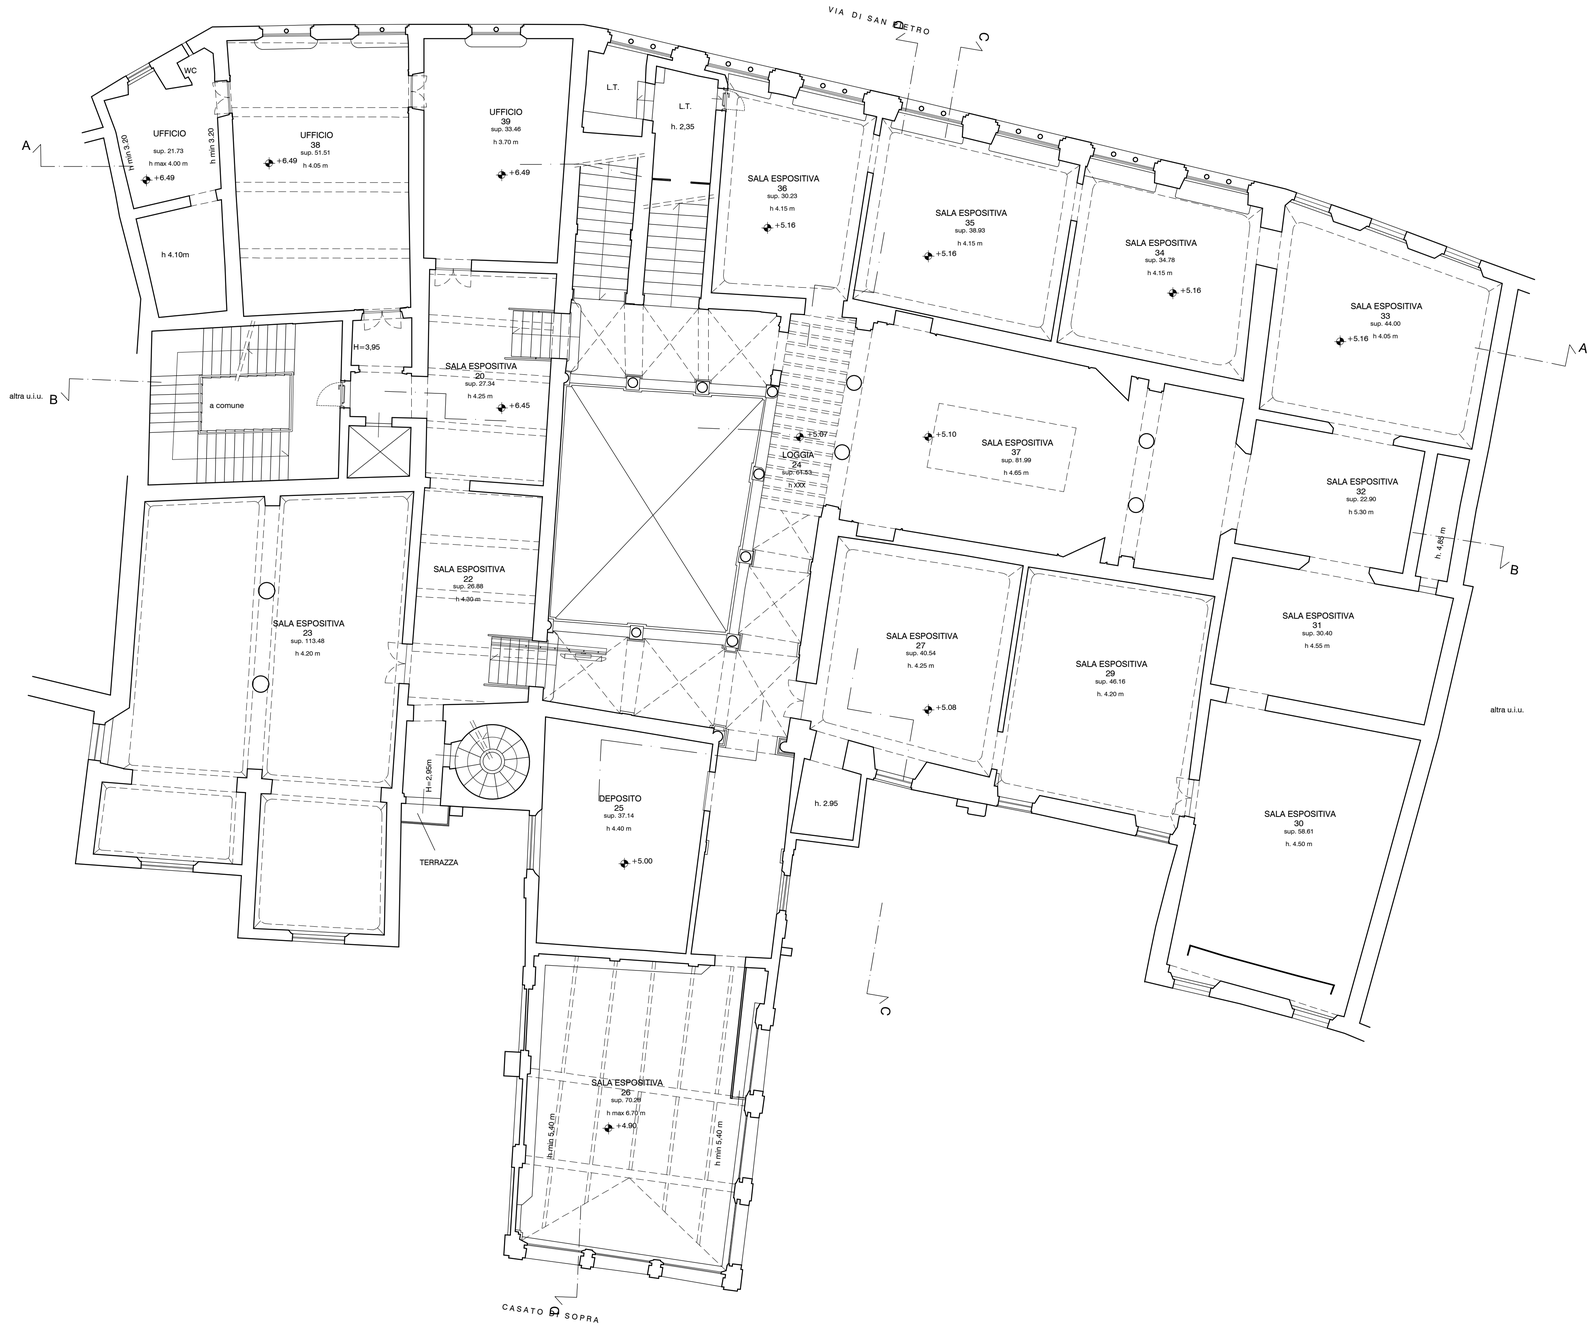

PROGETTO: PNRR NextGenerationEU - Missione 1 - Cultura 4.0

PINACOTECA NAZIONALE DI SIENA
Via di San Pietro, n. 29, Siena (SI)
Piano per l'eliminazione delle barriere architettoniche - P.E.B.A.
***CUP:* F64H22001130001 - CIG: B003A38CCE**

PROGETTO ESECUTIVO

COMMITTENTE:

Ministero della Cultura

PINACOTECA NAZIONALE DI SIENA

RESPONSABILE UNICO DI PROCEDIMENTO:
Dott. Arch. Carlo IAFIGLIOLA
DIREZIONE LAVORI:
Dott. Arch. Carlo IAFIGLIOLA
PROGETTISTA OPERE ARCHITETTONICHE:
Arch. Camilla Brogi
PROGETTISTA OPERE IMPIANTISTICHE:
PROGETTISTA OPERE ILLUMINOTECNICHE:
COLLAUDATORI:
Dott. Arch. Carlo IAFIGLIOLA
COORDINATORE IN FASE DI PROGETTAZIONE:
PROGETTISTI IN RAGGRUPPAMENTO TEMPORANEO:

OGGETTO:

Piano per l'eliminazione delle barriere architettoniche

NOME FILE		NUMERO ELABORATO: TAV23_2_PN_PNRR_PEBA_PE_SA_P1
NUMERO PRATICA		Stato attuale_piano primo

formato

REV.	DATA	ESEG.	CONTR.	APPROV.	DESCRIZIONE
	20/06/2024				