


PARCHEGGIO RISERVATO
DI PERTINENZA COMUNALE



- SCH01_ RAMPA ESTERNA RACCORDO SOGLIA INGRESSO
- SCH02_ VETROFANIA BUSSOLA INGRESSO
- SCH03_ BANCONE BIGLIETTERIA
- SCH04_ PANNELLI INTRODUTTIVI DI ORIENTAMENTO
- SCH05_ PIATTAFORMA ELEVATRICE CORTE CENTRALE
- SCH06_ SEDUTE CORTE CENTRALE
- SCH07.01_ MONTASCALE P1
- SCH07.02_ MONTASCALE P2
- SCH08_ MONTASCALE P2-P3
- SCH09_ RAMPA LABORATORI DIDATTICI P3

- AREE ACCESSIBILI AI DISABILI
AREA ACCOGLIENZA
- AREE NON ACCESSIBILI AI DISABILI
- AREE AD USO DEL PERSONALE
NON APERTE AL PUBBLICO
- PERCORSO PRINCIPALE
- PERCORSO PERSONE CON DISABILITA' MOTORIA
- INGRESSO/USCITA PRINCIPALE

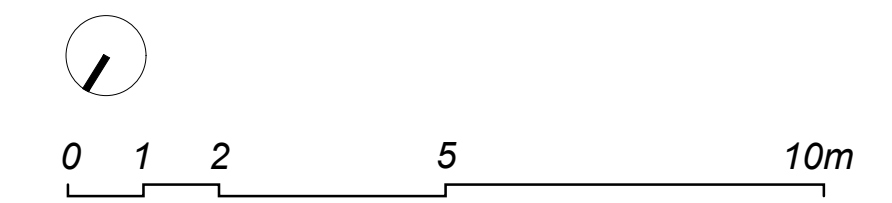

PROGETTO: PNRR NextGenerationEU - Missione 1 - Cultura 4.0

PINACOTECA NAZIONALE DI SIENA
Via di San Pietro, n. 29, Siena (SI)
Piano per l'eliminazione delle barriere architettoniche - P.E.B.A.
CUP: F64H22001130001 - CIG: B003A38CCE

PROGETTO ESECUTIVO

COMMITTENTE:

Ministero della Cultura



PINACOTECA NAZIONALE DI SIENA

- RESPONSABILE UNICO DI PROCEDIMENTO:
Dott. Arch. Carlo IAFIGLIOLA
- DIREZIONE LAVORI:
Dott. Arch. Carlo IAFIGLIOLA
- PROGETTISTA OPERE ARCHITETTONICHE:
Arch. Camilla Brogi
- PROGETTISTA OPERE IMPIANTISTICHE:
- PROGETTISTA OPERE ILLUMINOTECNICHE:
- COLLAUDATORI:
Dott. Arch. Carlo IAFIGLIOLA
- COORDINATORE IN FASE DI PROGETTAZIONE:
- PROGETTISTI IN RAGGRUPPAMENTO TEMPORANEO:

OGGETTO:

Piano per l'eliminazione delle barriere architettoniche

NOME FILE		NUMERO ELABORATO	
NUMERO PRATICA		TAV24_1_PN_PNRR_PEB_A_PE_SP_PT	
SCALA 1:100		Stato progetto_piano terra	
REV.	DATA	ESEG.	CONTR.
	20/06/2024		
		APPROV.	DESCRIZIONE