


*RAMPE IN CORSO DI REALIZZAZIONE NON FACENTI PARTE DEL PRESENTE APPALTO (REALIZZAZIONE CON ALTRO FINANZIAMENTO)

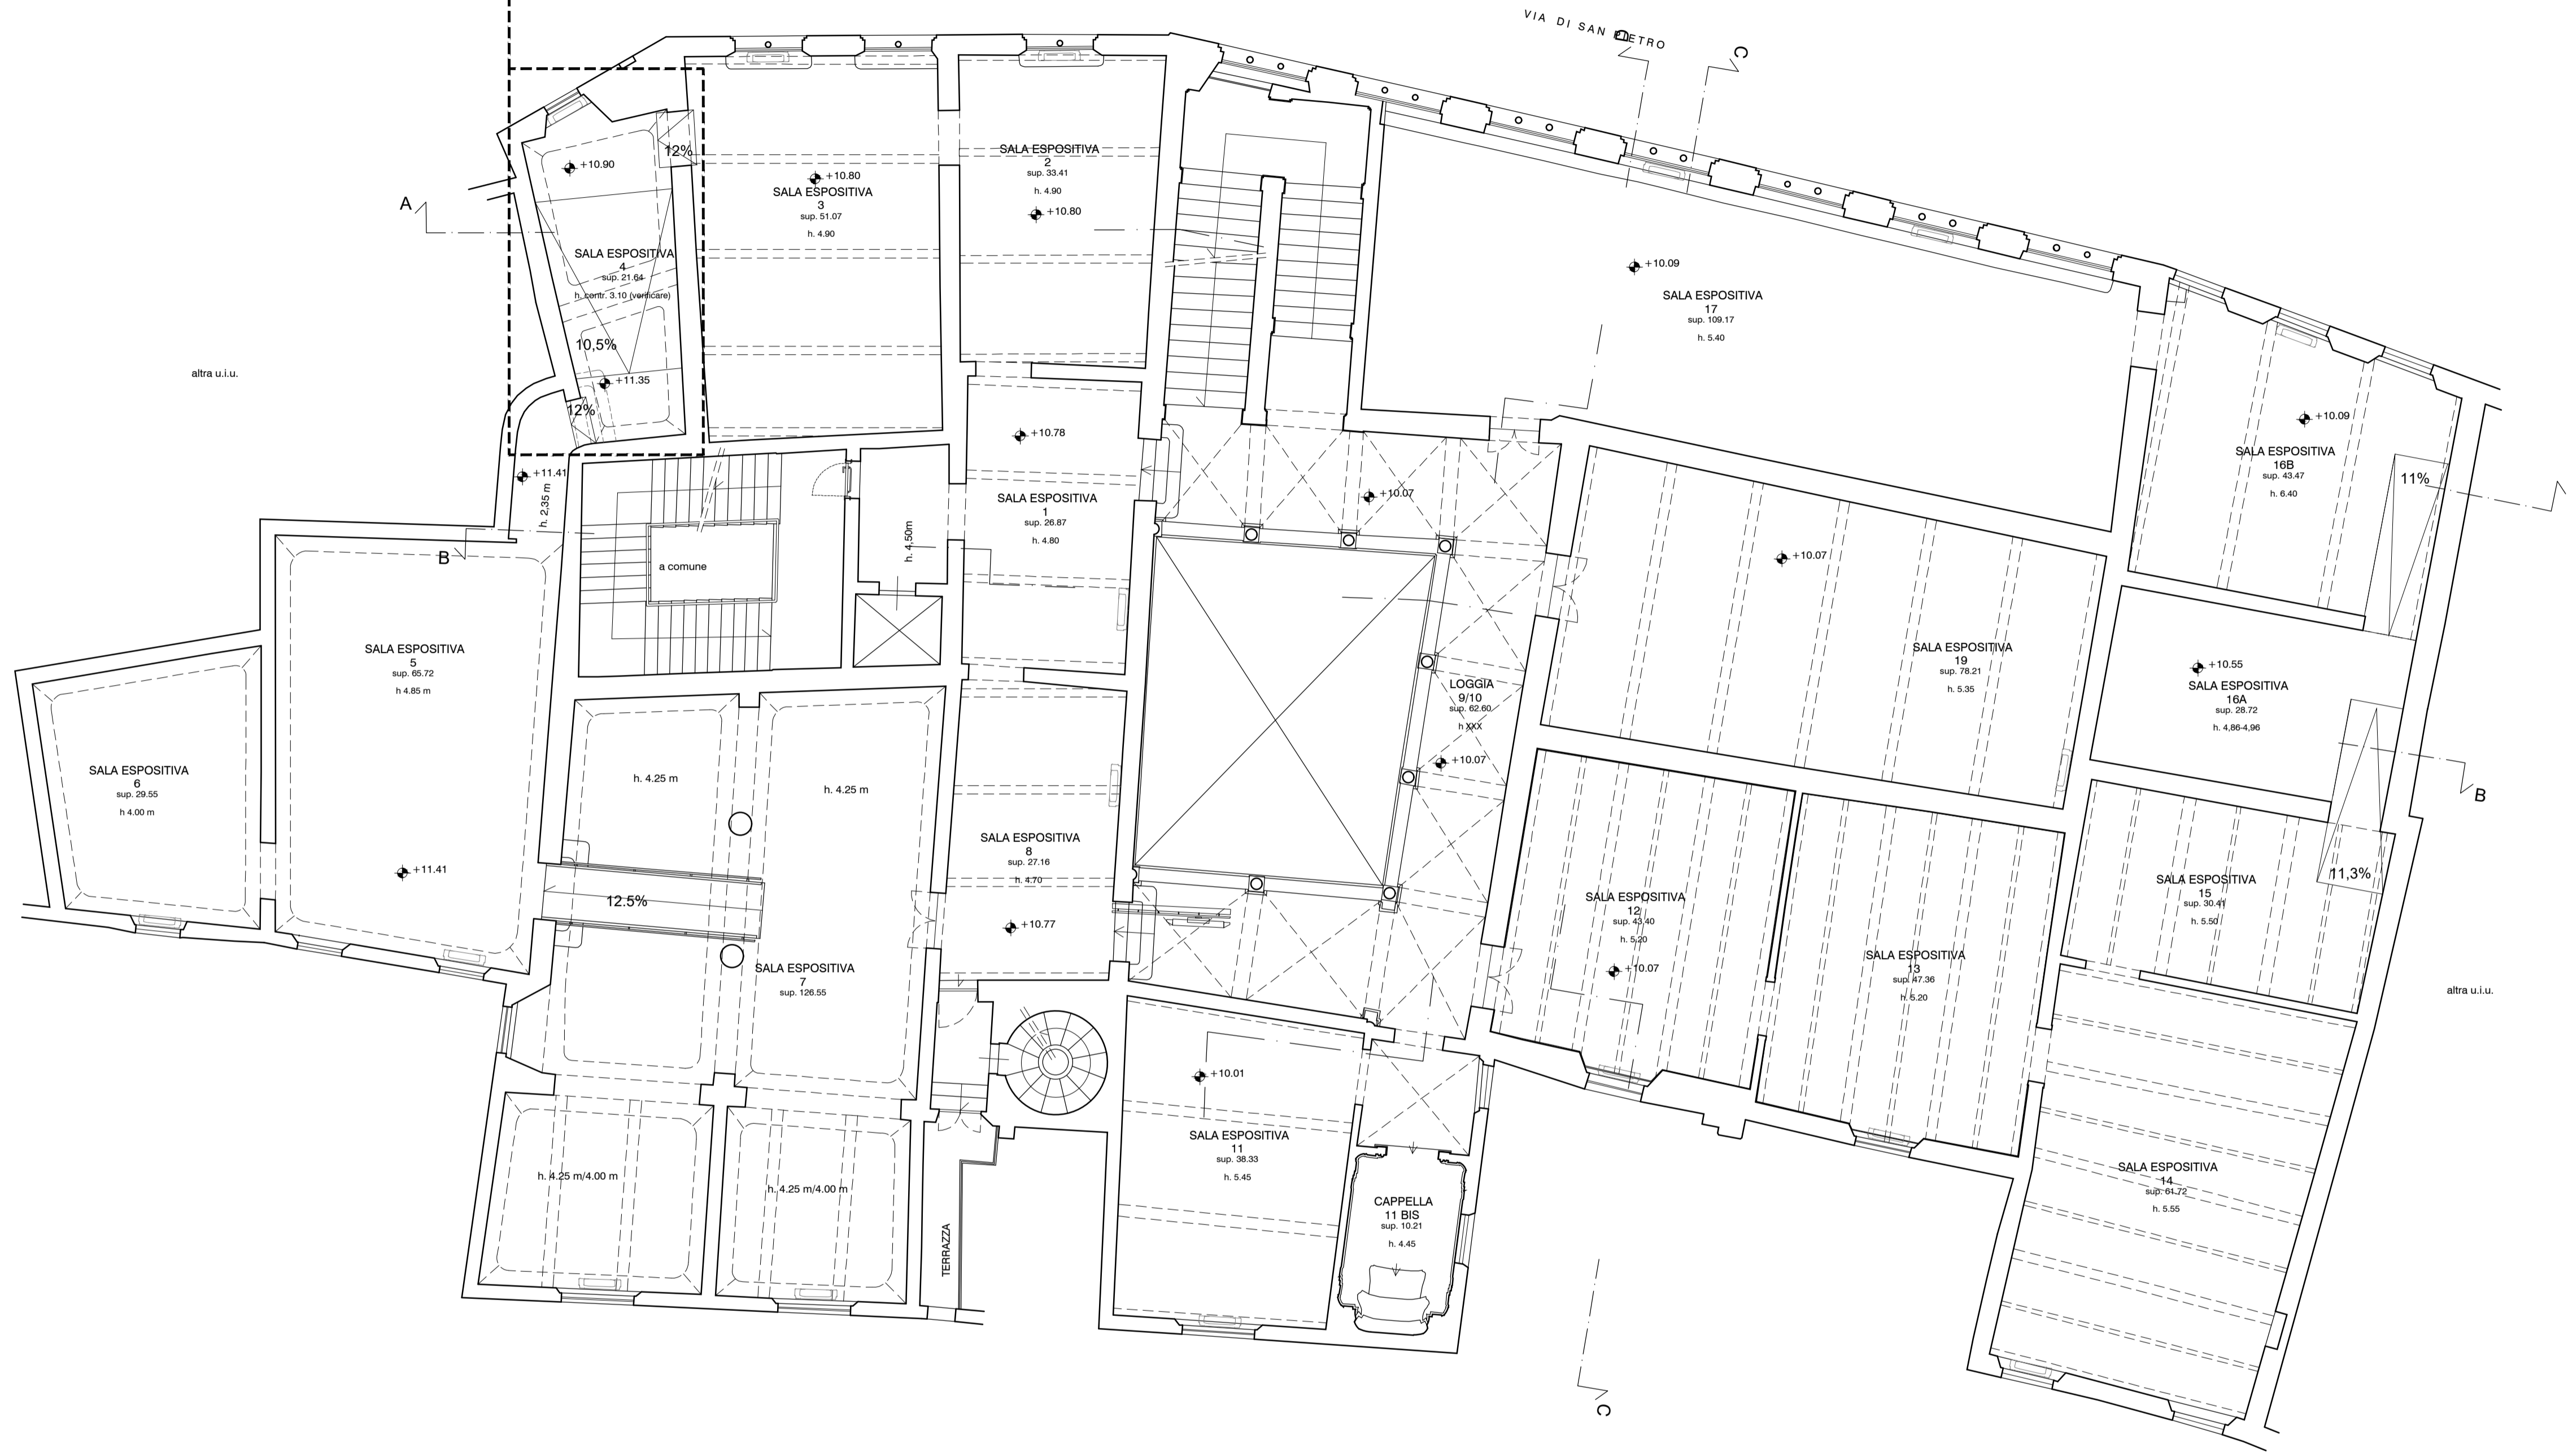

PROGETTO: PNRR NextGenerationEU - Missione 1 - Cultura 4.0

PINACOTECA NAZIONALE DI SIENA
Via di San Pietro, n. 29, Siena (SI)
Piano per l'eliminazione delle barriere architettoniche - P.E.B.A.
CUP: F64H22001130001 - CIG: B003A38CCE

PROGETTO ESECUTIVO

COMMITTENTE:
Ministero della Cultura



RESPONSABILE UNICO DI PROCEDIMENTO: Dot. Arch. Carlo IAFIGLIOLA
DIREZIONE LAVORI: Dot. Arch. Carlo IAFIGLIOLA
PROGETTISTA OPERE ARCHITETTONICHE: Arch. Camilla Brogi
PROGETTISTA OPERE IMPIANTISTICHE:
PROGETTISTA OPERE ILLUMINOTECNICHE:
COLLAUDATORI: Dot. Arch. Carlo IAFIGLIOLA
COORDINATORE IN FASE DI PROGETTAZIONE:
PROGETTISTI IN RAGGRUPPAMENTO TEMPORANEO:

OGGETTO:
Piano per l'eliminazione delle barriere architettoniche

NOME FILE	NUMERO ELABORATO TAV23_3_PN_PNRR_PEBBA_PE_SA_P2				
NUMERO PRATICA	Stato attuale_piano secondo				
REV.	DATA	ESEG.	CONTR.	APPROV.	DESCRIZIONE
	20/06/2024				

